




PLANTA BAIXA - PRAÇA PRINCIPAL
escala 1/100

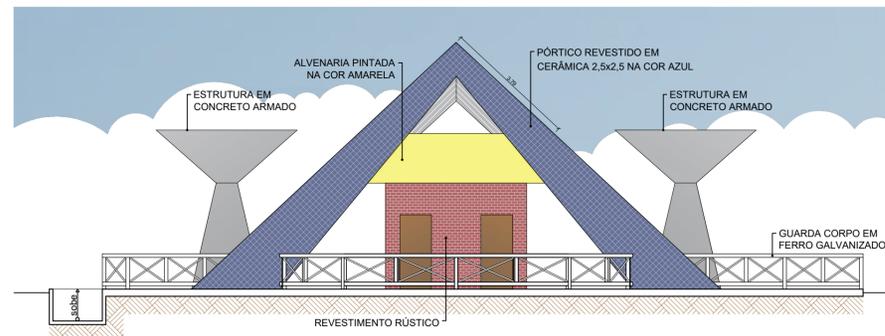


VISTA FRONTAL
escala 1/100

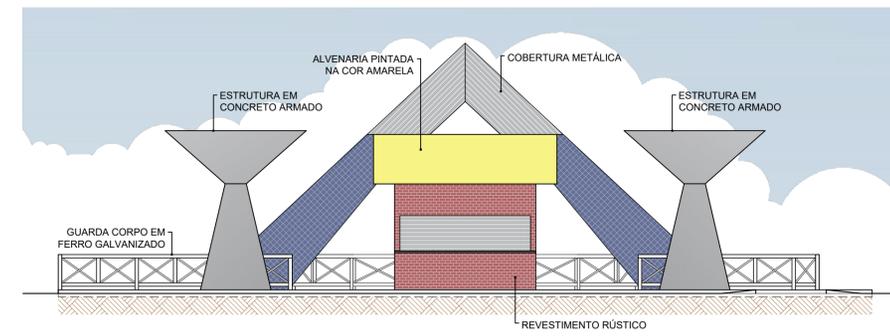


VISTA POSTERIOR
escala 1/100

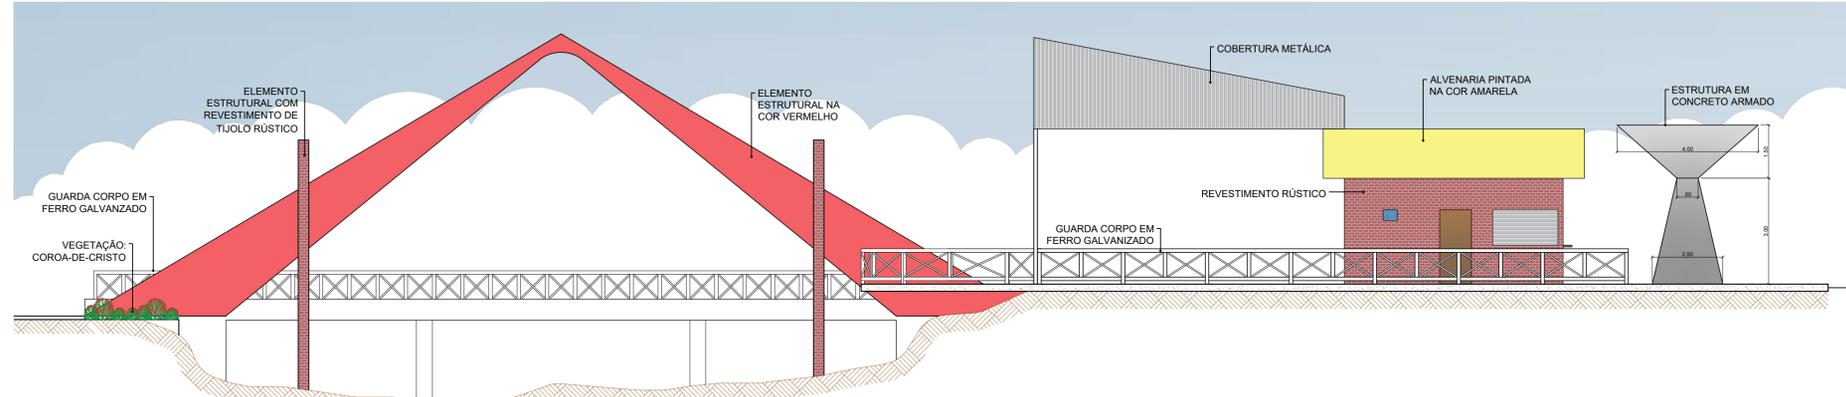


VISTA LATERAL DIREITA
escala 1/100

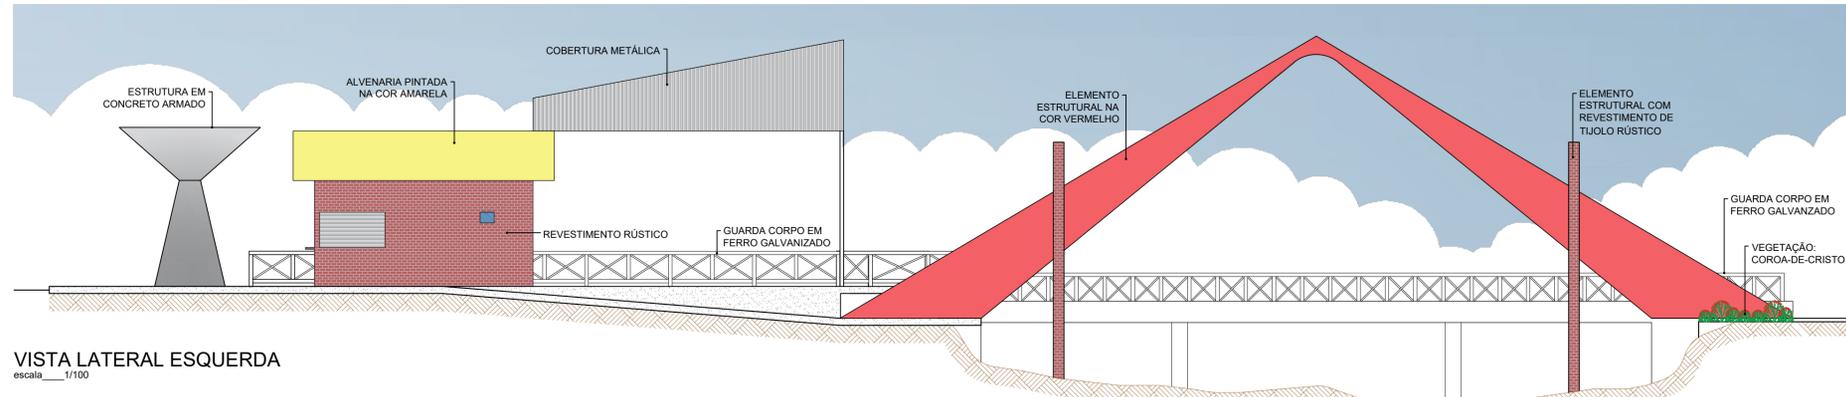

VISTA LATERAL ESQUERDA
escala 1/100

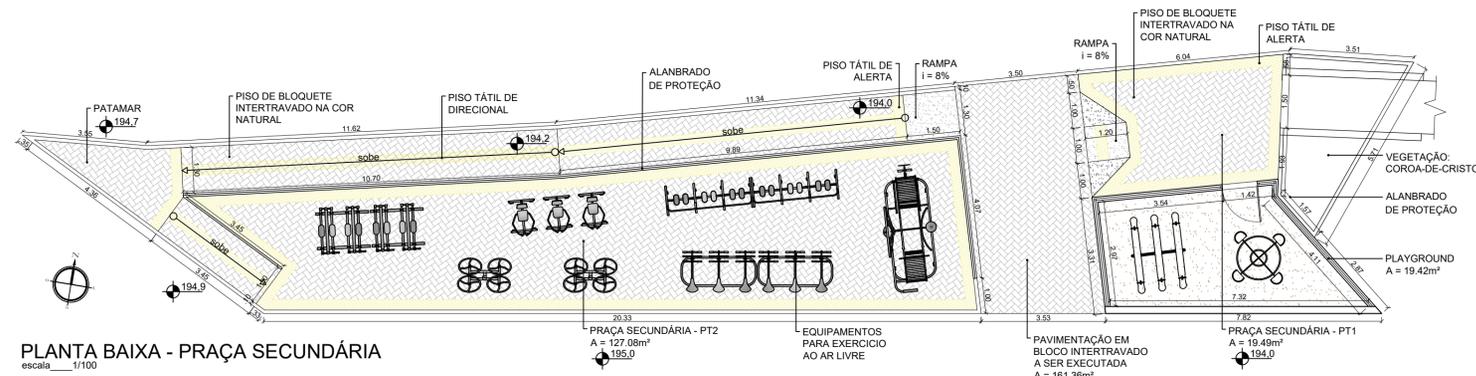

PLANTA BAIXA - PRAÇA SECUNDÁRIA
escala 1/100

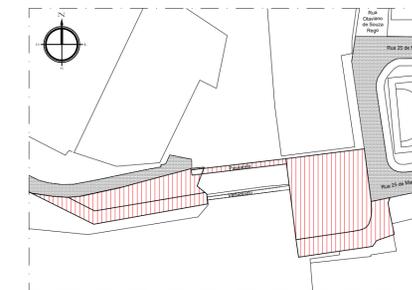

PLANTA BAIXA DE LOCALIZAÇÃO
- 1ª ETAPA

PROFESSOR(A) TÉCNICO(A)	LUCYVAN SÉRIO - CAU: 000A48324-9	PROJETO	URBANIZAÇÃO DA ORLA DO AÇUDE 25 DE MARÇO - 1ª ETAPA	PROFESSOR(A)	RAFAELA ALMEIDA E NAIANY MORAIS
PROFESSOR(A)	RAFAELA ALMEIDA E NAIANY MORAIS	LOCALIZAÇÃO	RUA 25 DE MARÇO, BAIRRO ALTO DO AÇUDE, PAU DOS FERROS/RN	PROFESSOR(A)	RAFAELA ALMEIDA E NAIANY MORAIS
PREFEITURA DE PAU DOS FERROS		PROJETO	PLANTA DE LOCALIZAÇÃO, PLANTA BAIXA GERAL E DET. PASSARELA	PROFESSOR(A)	RAFAELA ALMEIDA E NAIANY MORAIS
ÁREA	1.164,37m²	ESCALA	INDICADA	DATA	FEV / 2019
				FOLHA	02 / 03